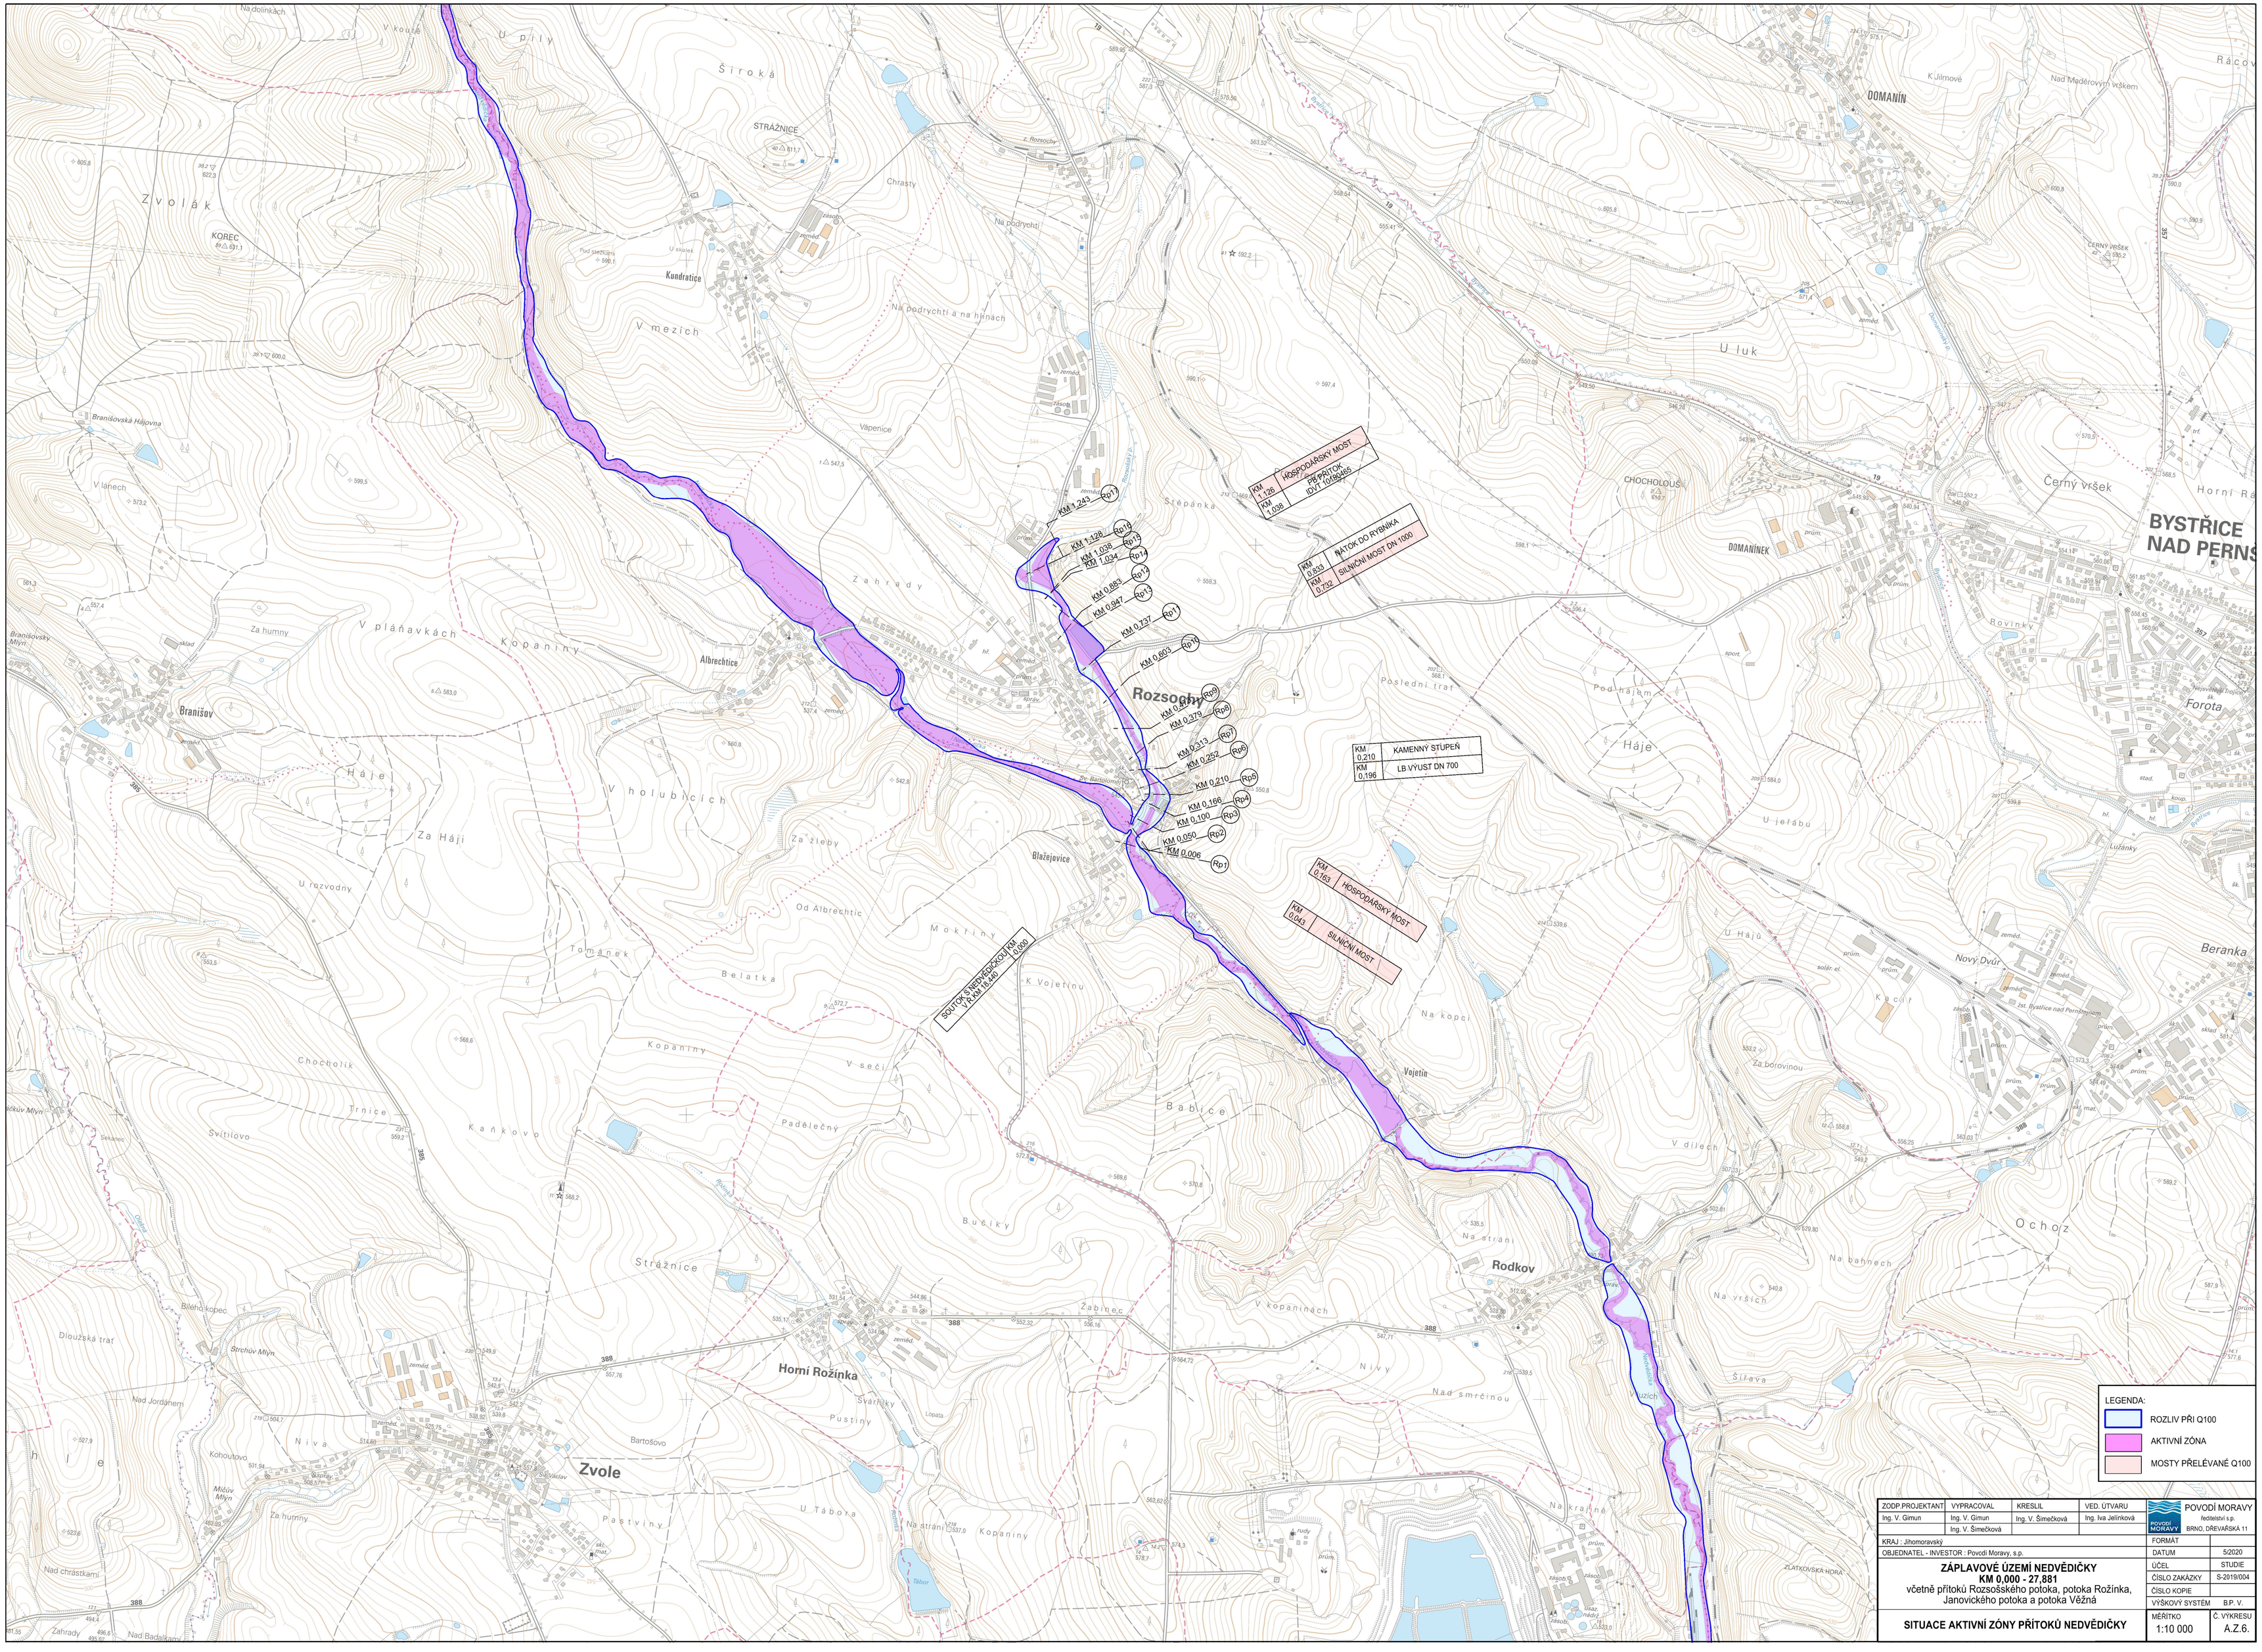

ZODP.PROJEKTANT	VYPRACOVAL	KRESLIL	VED. ÚTVARU	POVODÍ MORAVY
Ing. V. Gimun	Ing. V. Gimun	Ing. V. Šimečková	Ing. Iva Jelínková	ředitelství s.p.
	Ing. V. Šimečková			BRNO, DŘEVAŘSKÁ 11
KRAJ : Jihomoravský				FORMÁT
OBJEDNATEL - INVESTOR : Povodí Moravy, s.p.				DATUM 5/2020
ZÁPLAVOVÉ ÚZEMÍ NEDVĚDIČKY **KM 0,000 - 27,881** včetně přítoků Rozsoského potoka, potoka Rožínka, Janovického potoka a potoka Věžná				ÚČEL STUDIE
				ČÍSLO ZAKÁZKY S-2019/004
				ČÍSLO KOPIE
				VÝŠKOVÝ SYSTÉM B.P. V.
SITUACE AKTIVNÍ ZÓNY PŘÍTOKŮ NEDVĚDIČKY				MĚŘÍTKO 1:10 000
				Č. VÝKRESU A.Z.6.